



RIEDTOWER


Gewerbefläche 0001-01

Cordelia-Guggenheim-Weg 1, 8050 Zürich

Etage EG

Fläche 226.86 m²

Raumhöhe 3.98 m

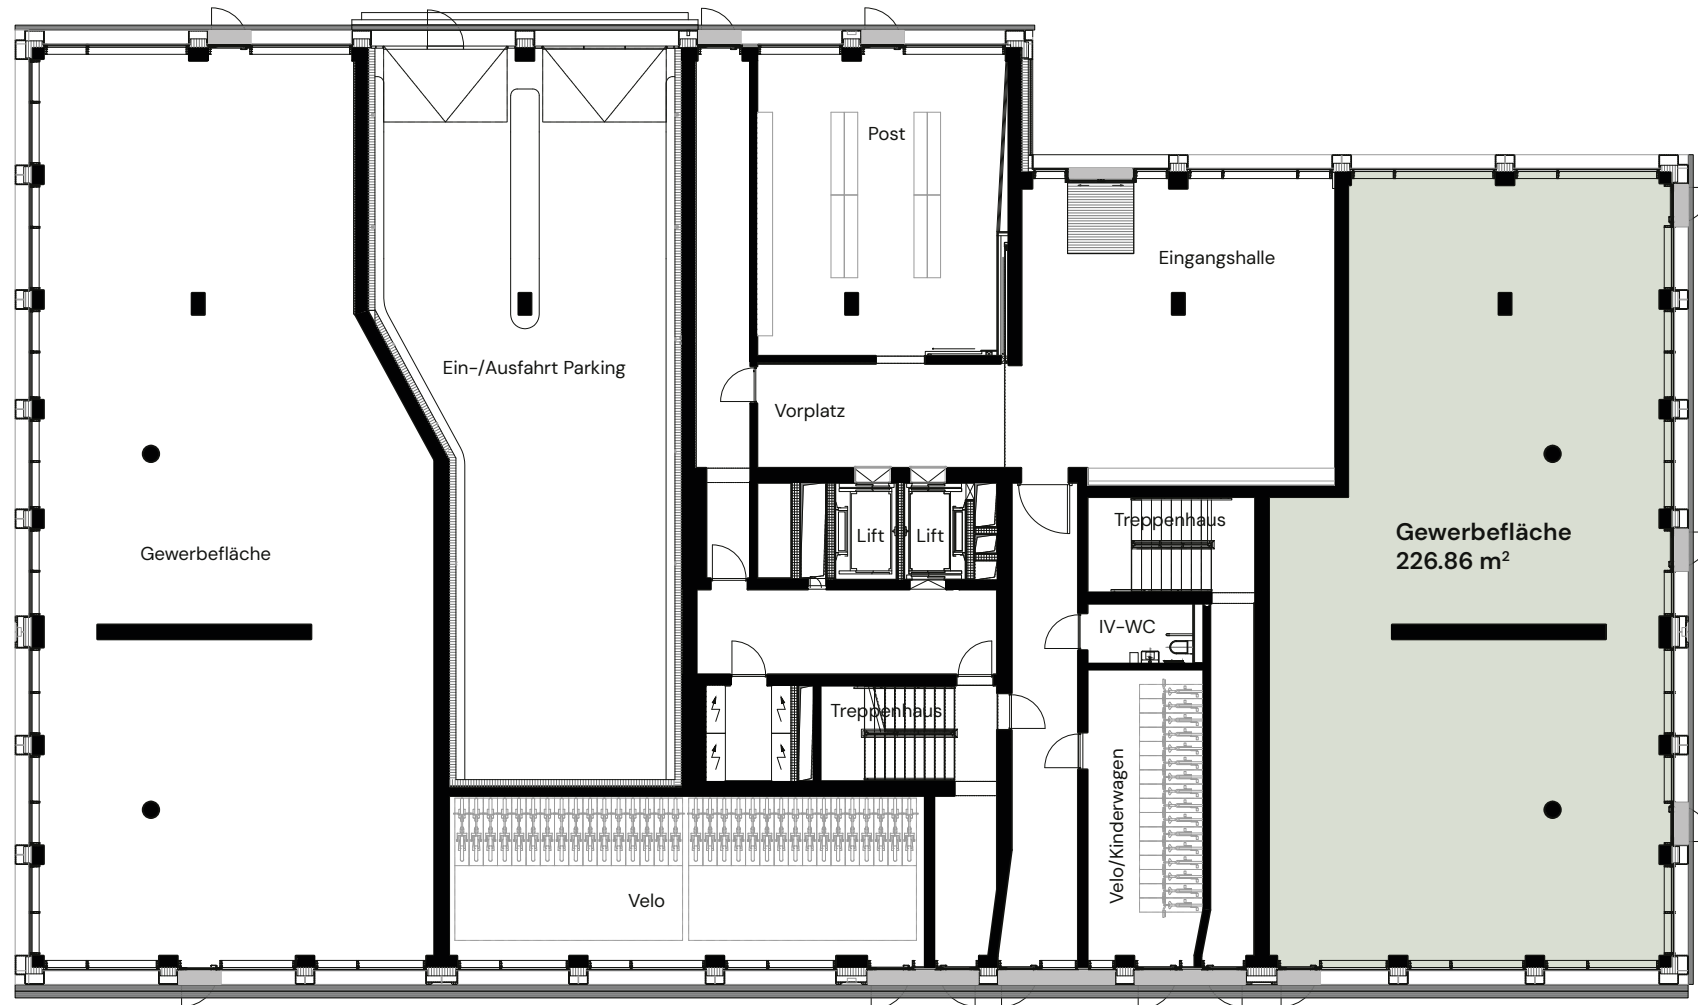

Alle Angaben, Pläne, Zeichnungen usw. sind unverbindlich.
Änderungen bleiben vorbehalten. Stand Juni 2026

Livit AG | Altstetterstrasse 124 | 8048 Zürich



RIEDTOWER


Gewerbefläche 0002-01

Cordelia-Guggenheim-Weg 1, 8050 Zürich

Etage EG

Fläche 264.86 m²

Raumhöhe 3.98 m

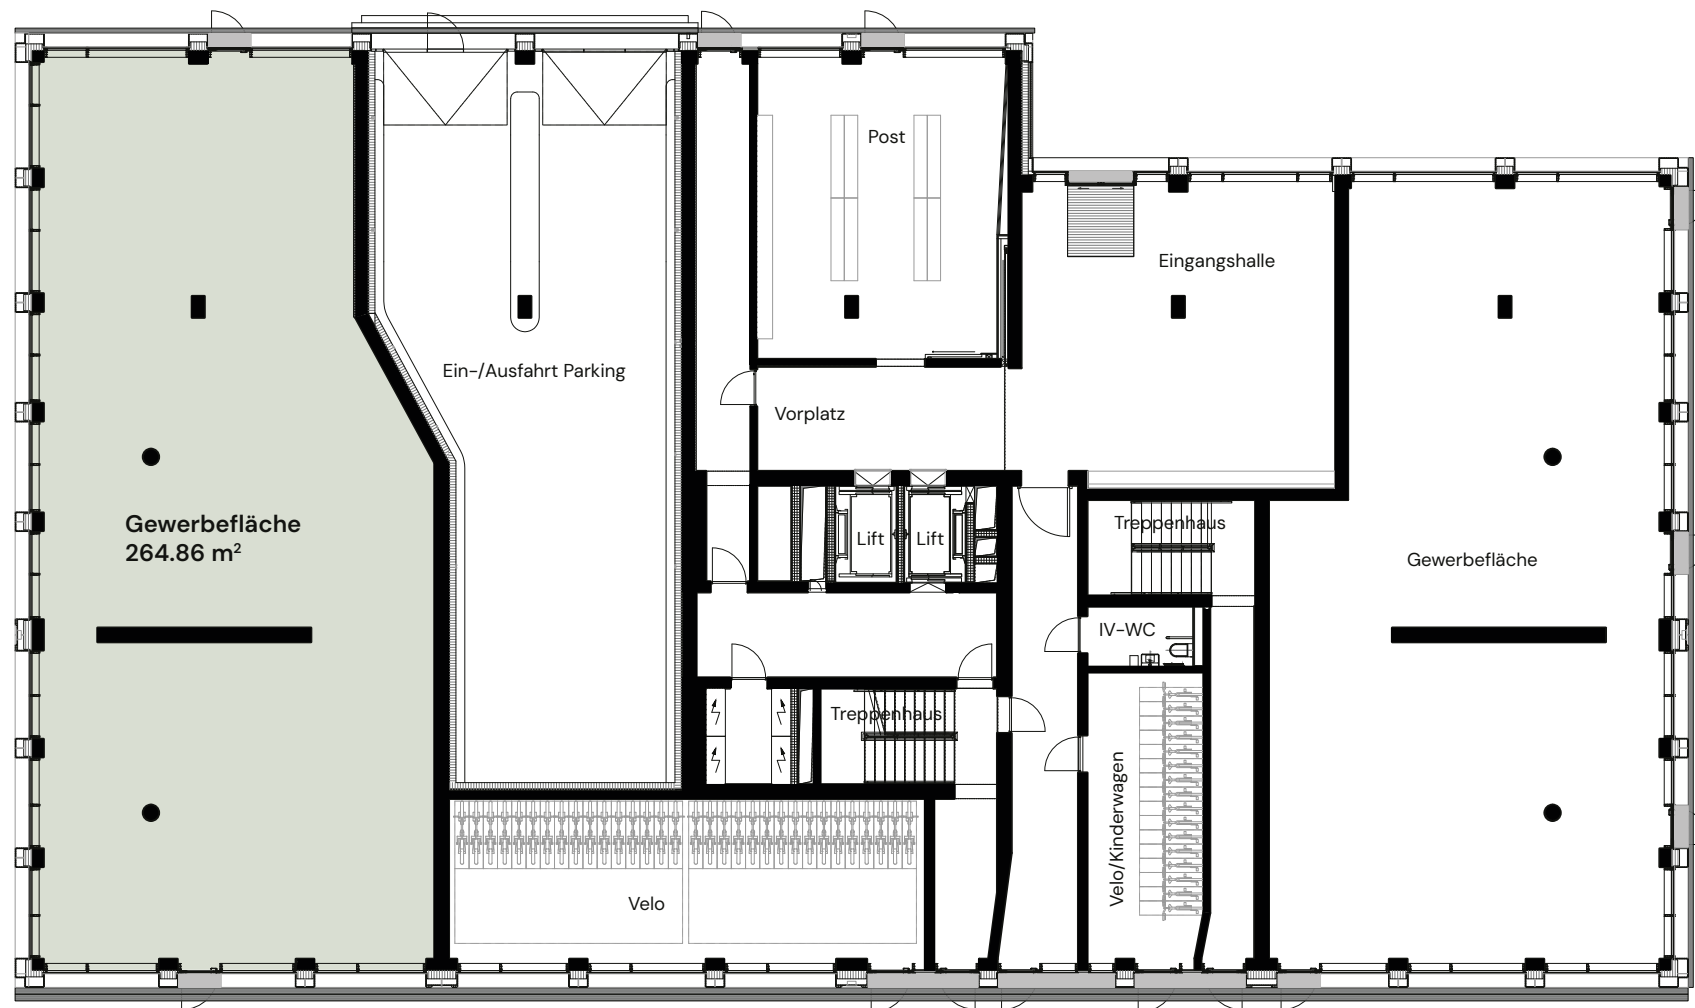

Alle Angaben, Pläne, Zeichnungen usw. sind unverbindlich.
Änderungen bleiben vorbehalten. Stand Juni 2026

Livit AG | Altstetterstrasse 124 | 8048 Zürich