


Etagenwohnung

Wohnung: 2301

2½ Zimmer-Maisonettewohnung
Cordelia-Guggenheim-Weg 1, 8050 Zürich




Etage	23./24. OG	Aussenfläche	0.0 m ²
Wohnfläche	82.5 m ²	Raumhöhe	2.43 m

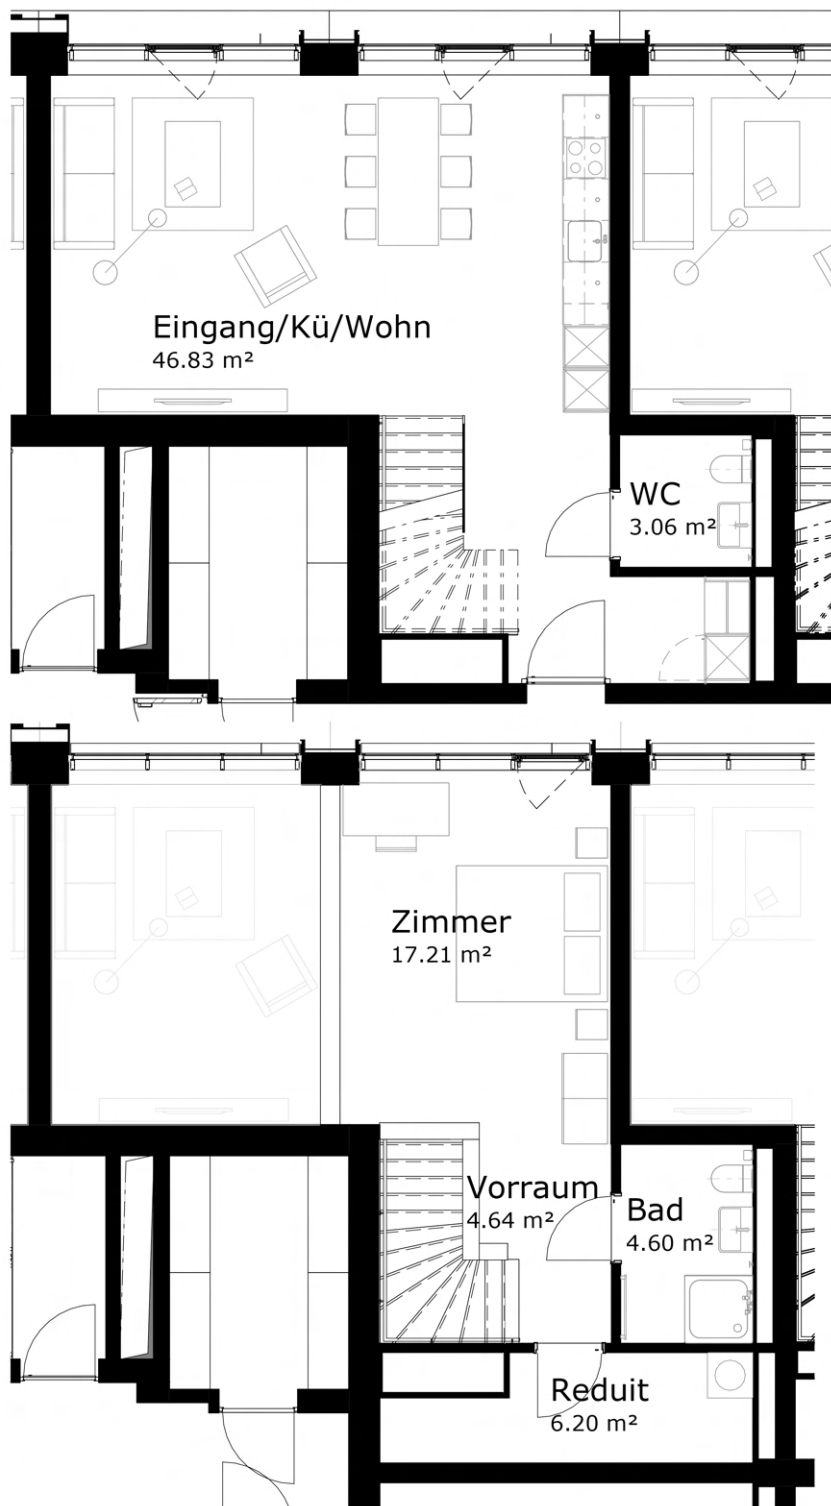

Etagenwohnung Wohnung: 2302

2½ Zimmer-Maisonettewohnung
Cordelia-Guggenheim-Weg 1, 8050 Zürich

Etage	23./24. OG	Aussenfläche	0.0 m ²
Wohnfläche	80.5 m ²	Raumhöhe	2.43 m

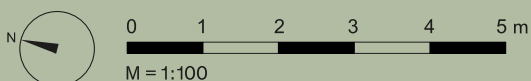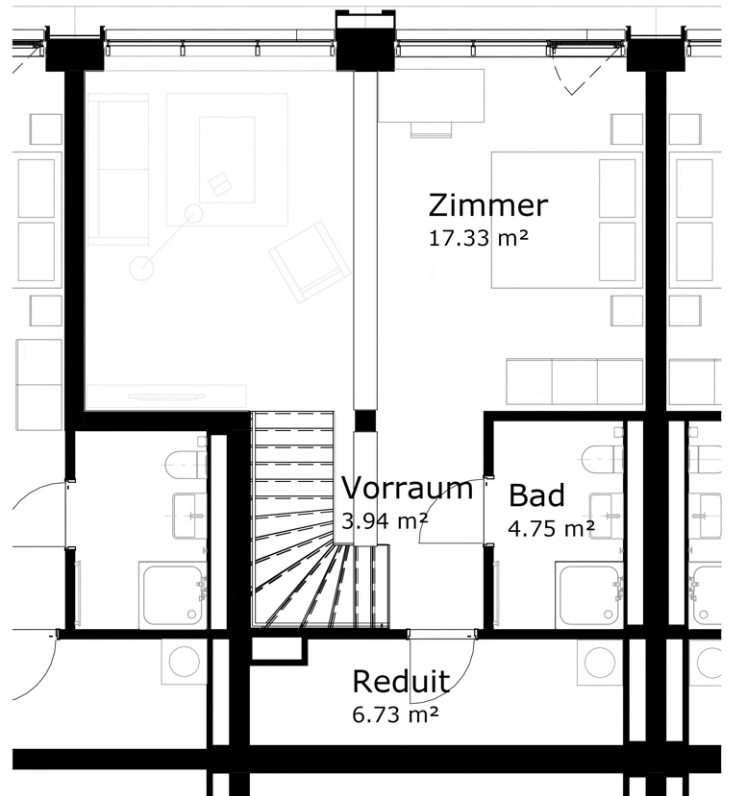
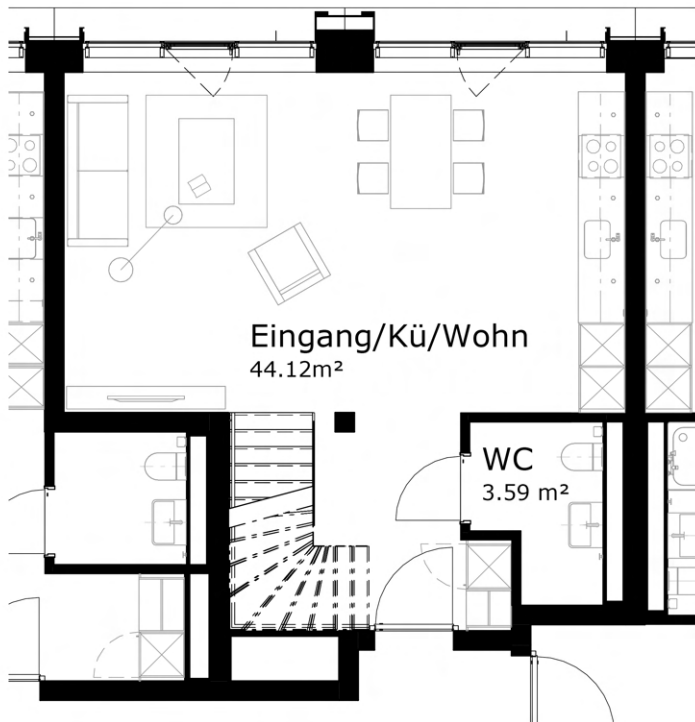


Etagenwohnung

Wohnung: 2303

3½ Zimmer-Maisonettewohnung
Cordelia-Guggenheim-Weg 1, 8050 Zürich

Etage	23./24. OG	Aussenfläche	0.0 m ²
Wohnfläche	107.7 m ²	Raumhöhe	2.43 m


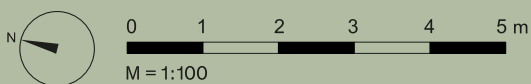
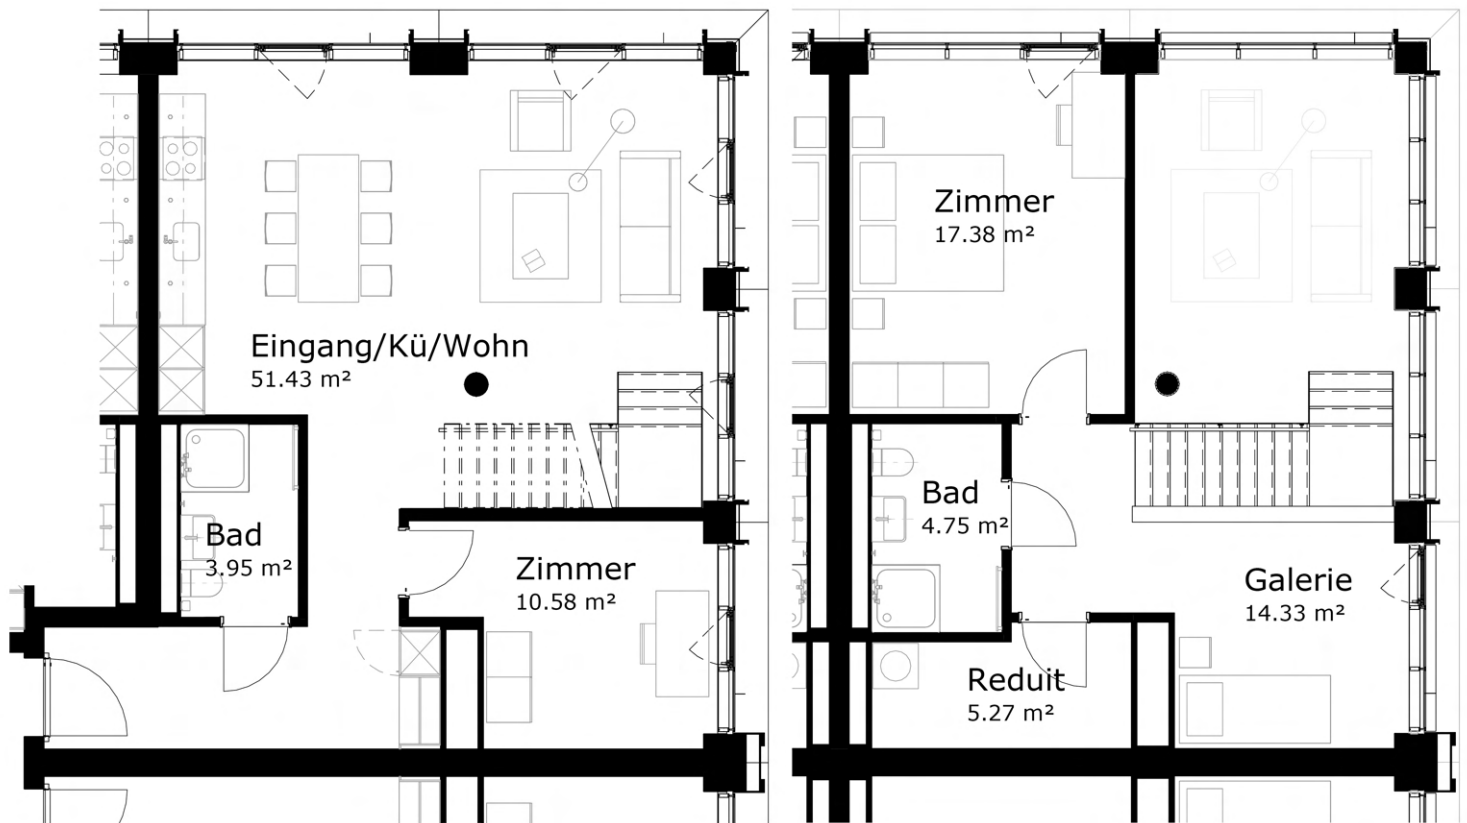


Etagenwohnung

Wohnung: 2304

3½ Zimmer-Maisonettewohnung
Cordelia-Guggenheim-Weg 1, 8050 Zürich



Etage	23./24. OG	Aussenfläche	0.0 m ²
Wohnfläche	107.7 m ²	Raumhöhe	2.43 m

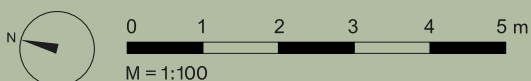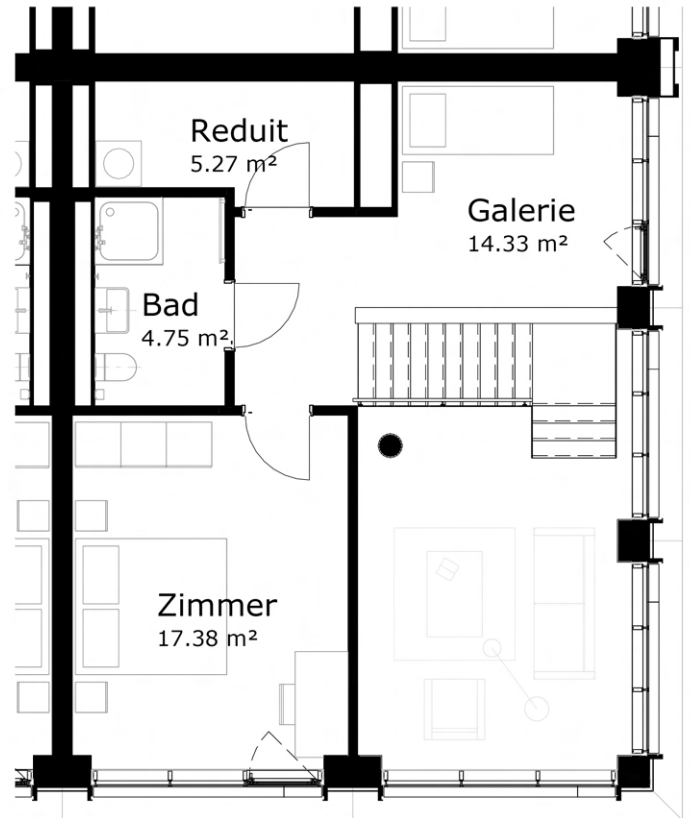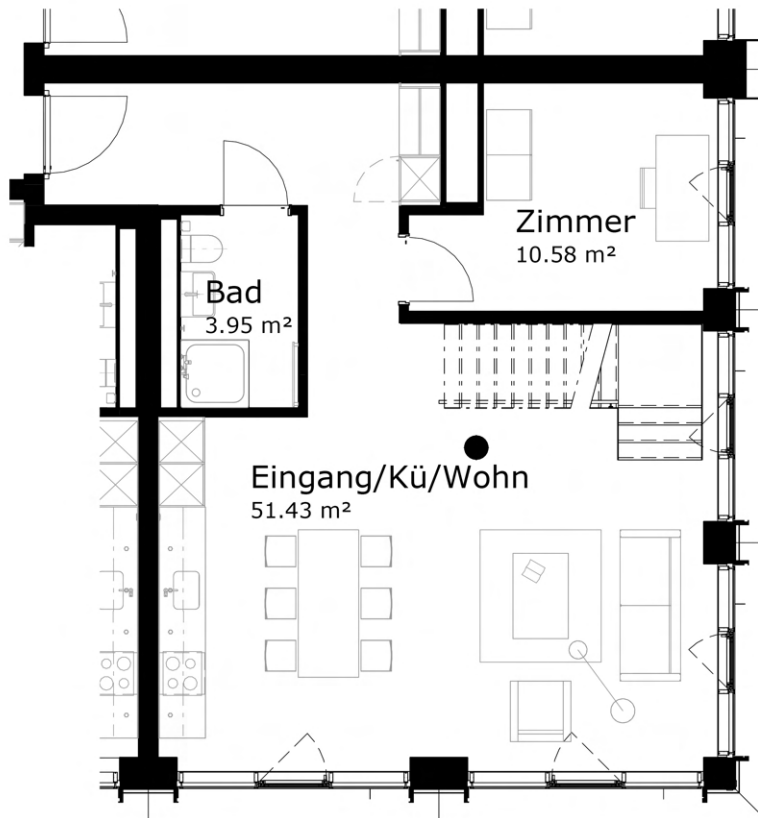

Etagenwohnung Wohnung: 2305

2½ Zimmer-Maisonettewohnung
Cordelia-Guggenheim-Weg 1, 8050 Zürich


Etage	23./24. OG	Aussenfläche	0.0 m ²
Wohnfläche	80.4 m ²	Raumhöhe	2.43 m

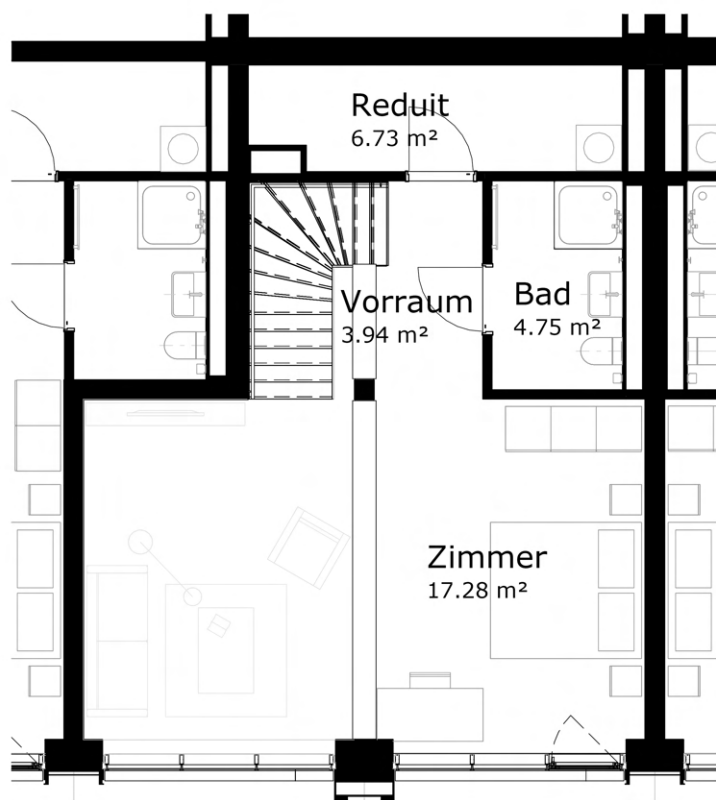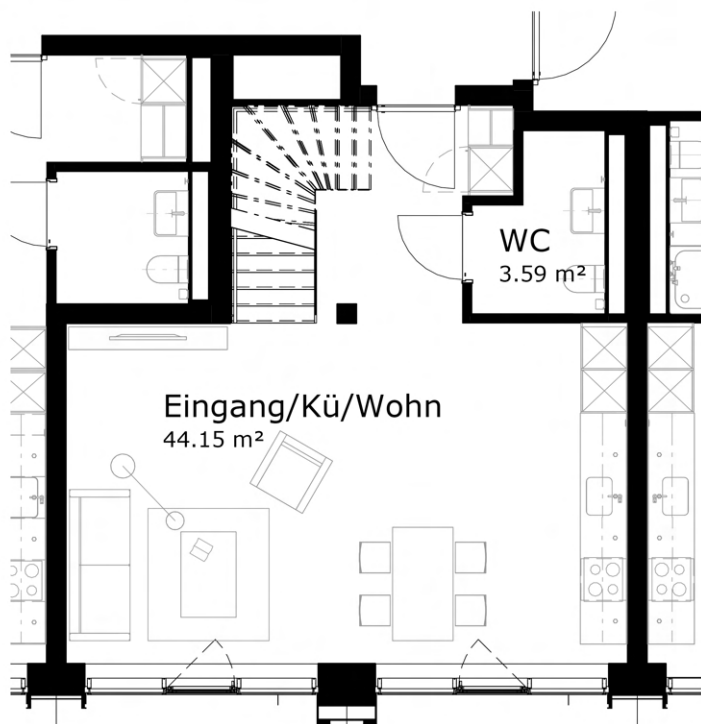

Etagenwohnung Wohnung: 2306

2½ Zimmer-Maisonettewohnung
Cordelia-Guggenheim-Weg 1, 8050 Zürich

Etage	23./24. OG	Aussenfläche	0.0 m ²
Wohnfläche	82.5 m ²	Raumhöhe	2.43 m

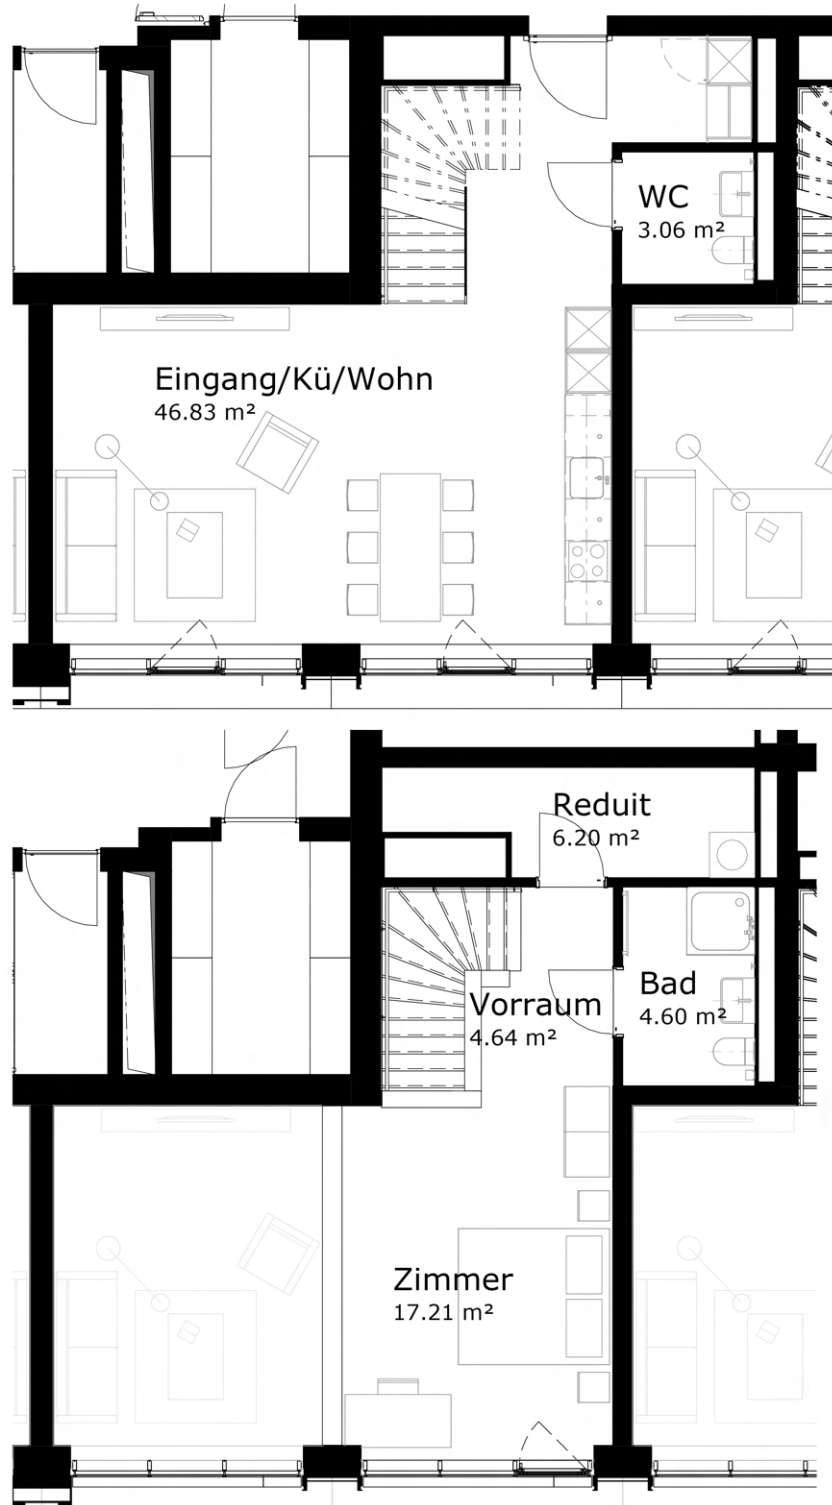


0 1 2 3 4 5 m
M = 1:100

Etagenwohnung Wohnung: 2307

2½ Zimmer-Maisonettewohnung
Cordelia-Guggenheim-Weg 1, 8050 Zürich

Etage	23./24. OG	Aussenfläche	0.0 m ²
Wohnfläche	81.4 m ²	Raumhöhe	2.43 m

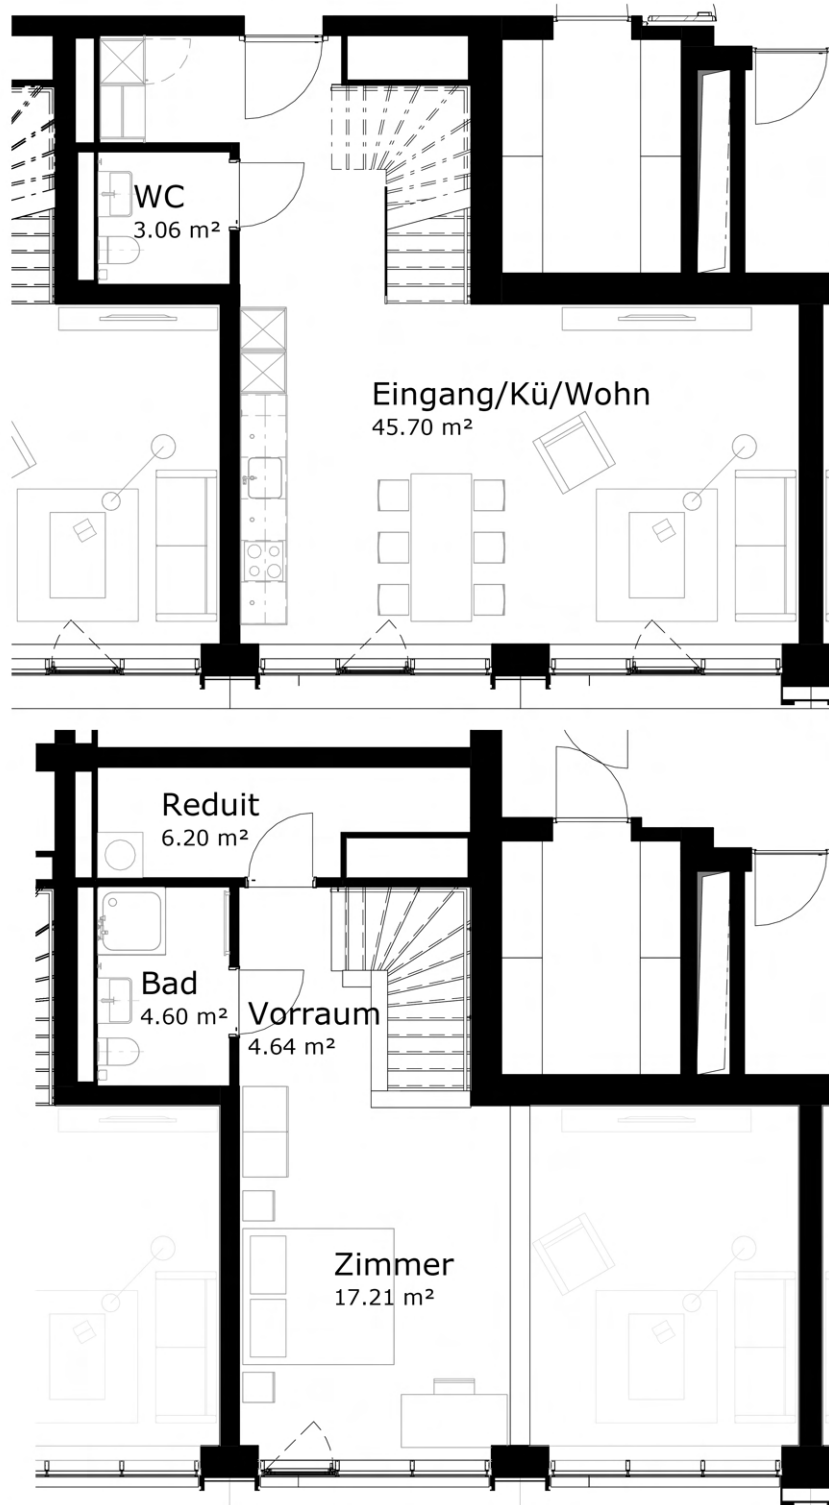

Etagenwohnung

Wohnung: 2308



2½ Zimmer-Maisonettewohnung
Cordelia-Guggenheim-Weg 1, 8050 Zürich

Etage 23./24. OG

Wohnfläche 79.8 m²

Aussenfläche 0.0 m²

Raumhöhe 2.43 m

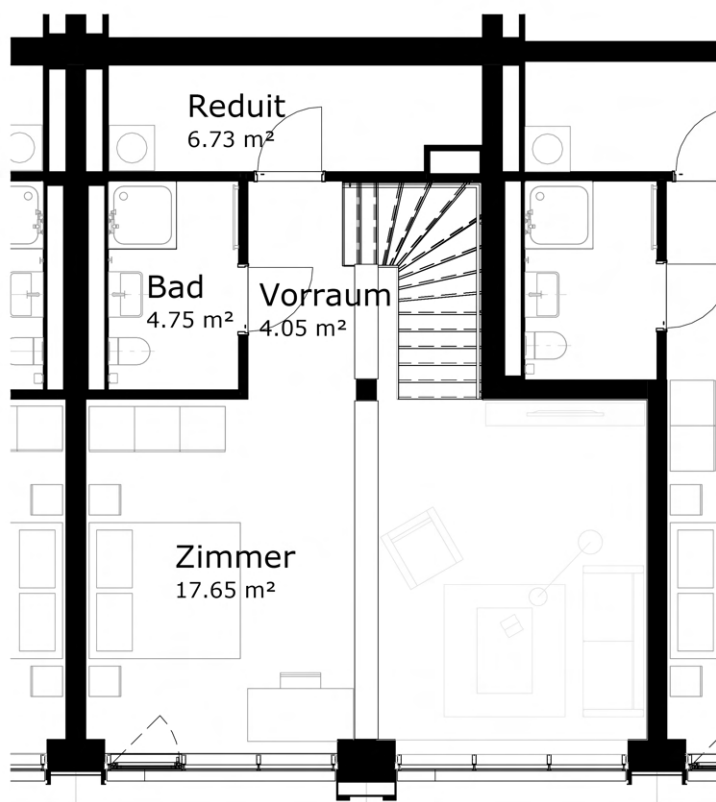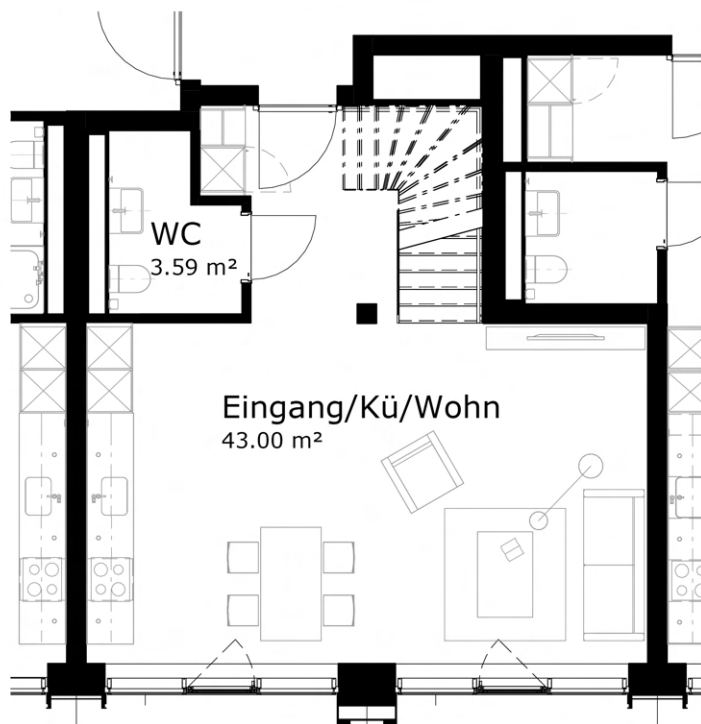

Etagenwohnung

Wohnung: 2309



3½ Zimmer-Maisonettewohnung
Cordelia-Guggenheim-Weg 1, 8050 Zürich

Etage 23./24. OG

Aussenfläche 0.0 m²

Wohnfläche 107.7 m²

Raumhöhe 2.43 m

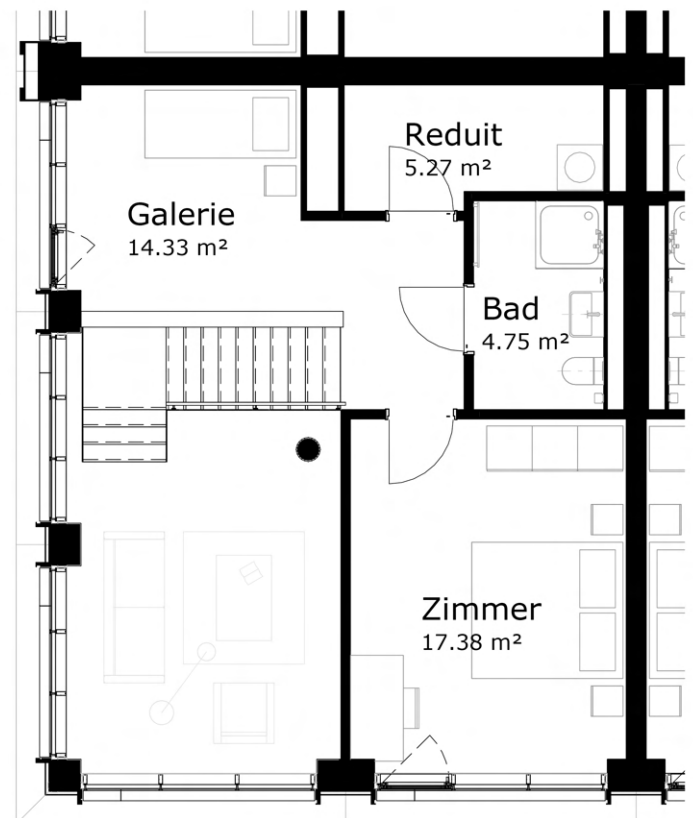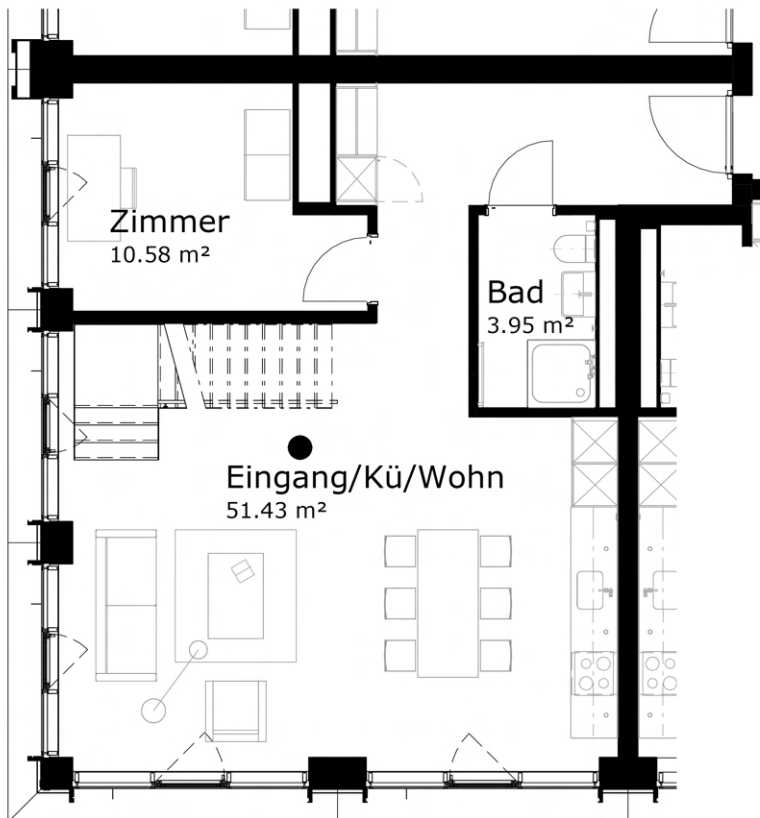

Etagenwohnung

Wohnung: 2310



3½ Zimmer-Maisonettewohnung
Cordelia-Guggenheim-Weg 1, 8050 Zürich

Etage 23./24. OG

Aussenfläche 0.0 m²

Wohnfläche 107.7 m²

Raumhöhe 2.43 m

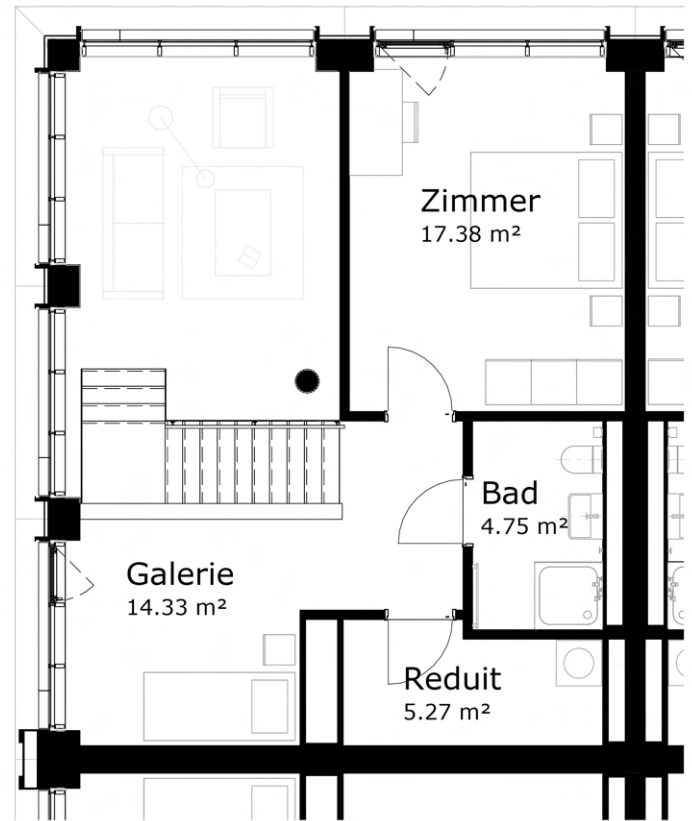
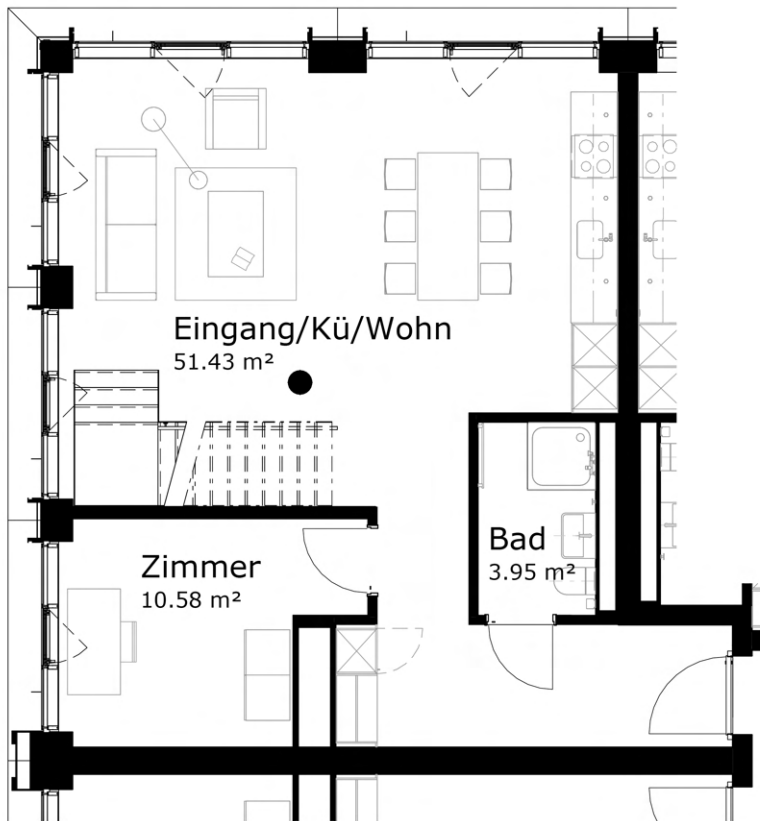


Etagenwohnung

Wohnung: 2311

2½ Zimmer-Maisonettewohnung
Cordelia-Guggenheim-Weg 1, 8050 Zürich

Etage	23./24. OG	Aussenfläche	0.0 m ²
Wohnfläche	80.5 m ²	Raumhöhe	2.43 m

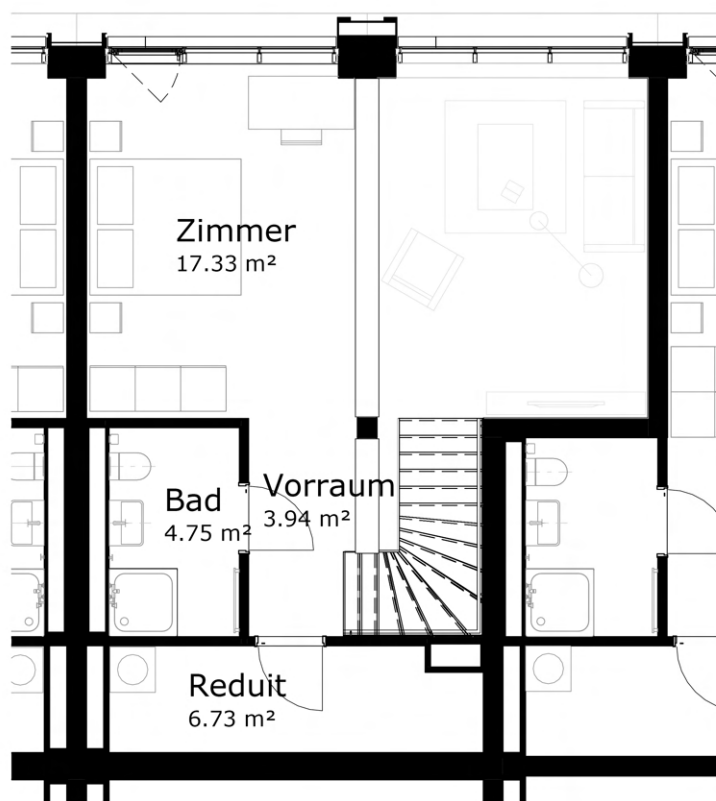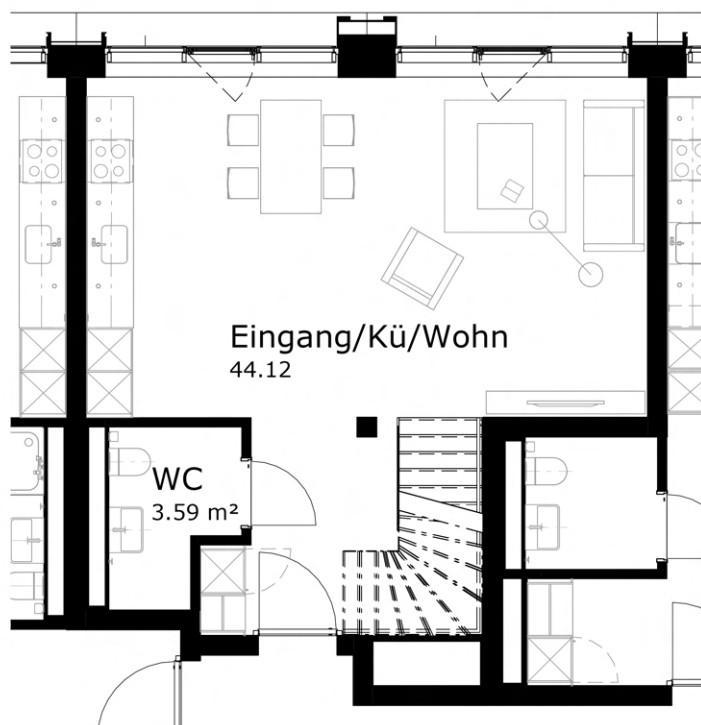


Etagenwohnung

Wohnung: 2312

2½ Zimmer-Maisonettewohnung
Cordelia-Guggenheim-Weg 1, 8050 Zürich

Etage 23./24. OG Aussenfläche 0.0 m²
Wohnfläche 82.5 m² Raumhöhe 2.43 m

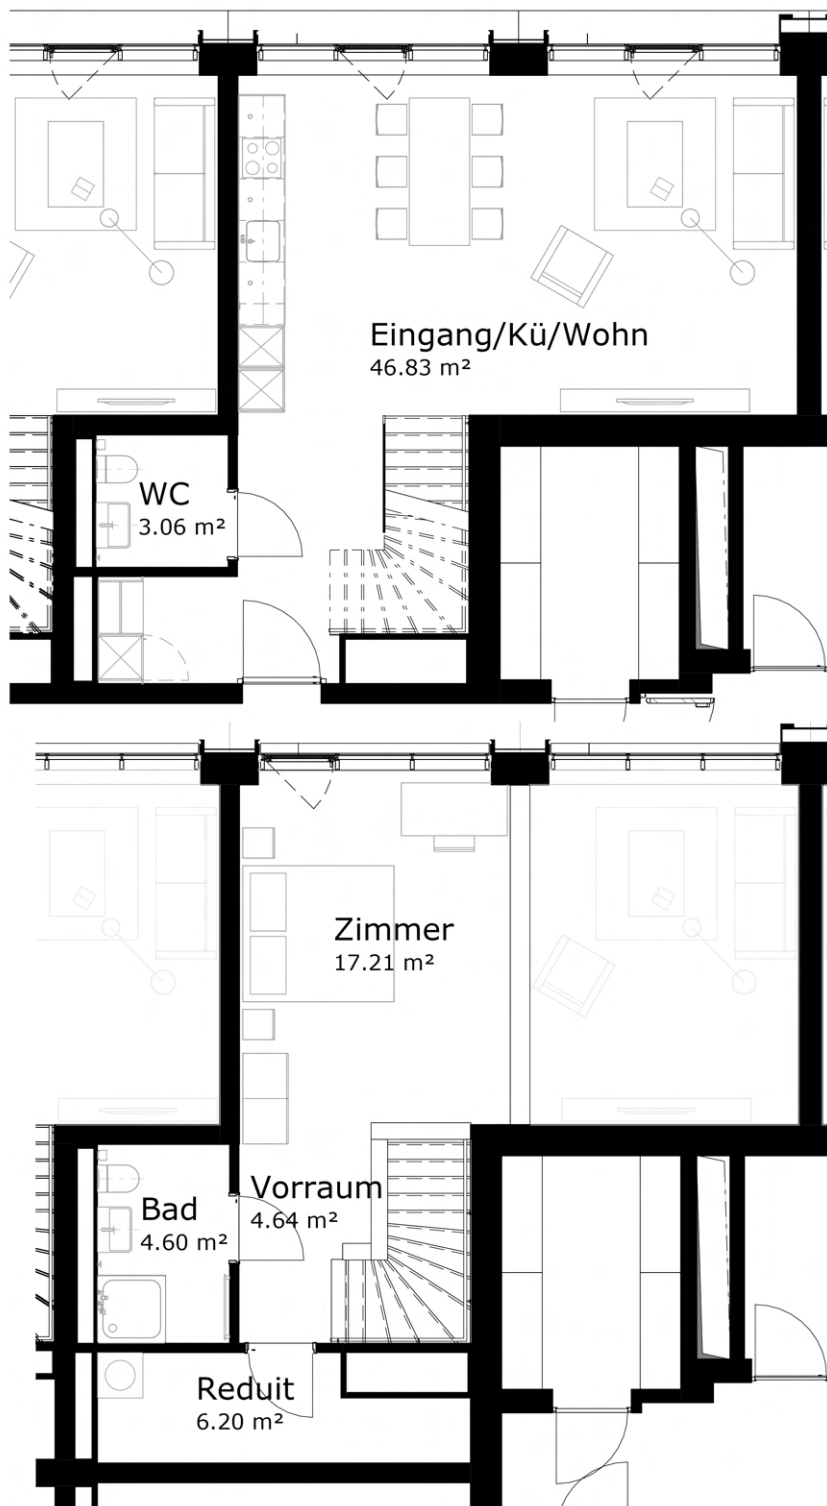


Etagenwohnung

Wohnung: 2501

2½ Zimmer-Maisonettewohnung
Cordelia-Guggenheim-Weg 1, 8050 Zürich



Etage	25./26. OG	Aussenfläche	0.0 m ²
Wohnfläche	82.5 m ²	Raumhöhe	2.43 m

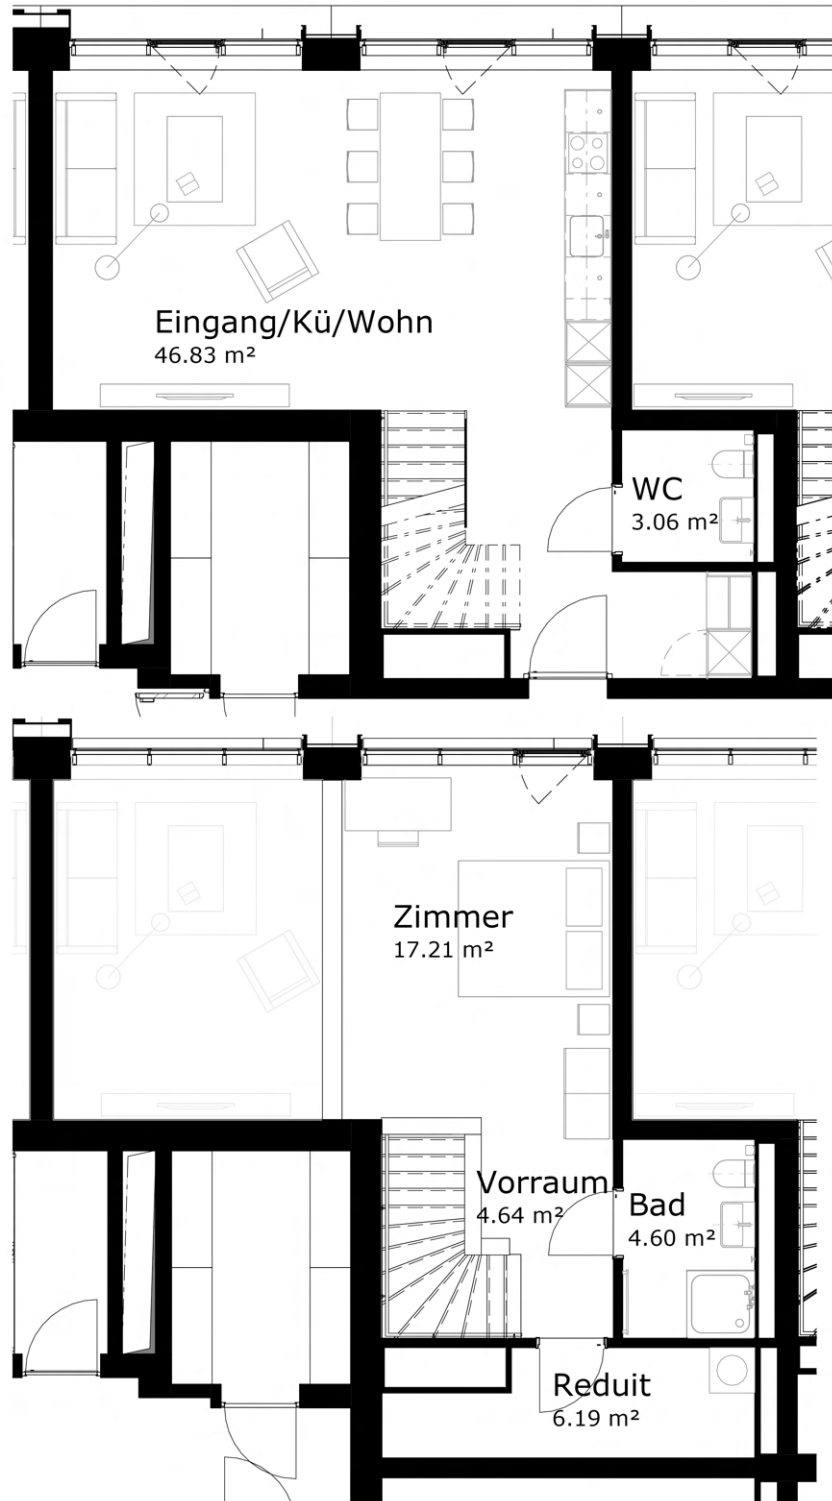

Etagenwohnung Wohnung: 2502

2½ Zimmer-Maisonettewohnung
Cordelia-Guggenheim-Weg 1, 8050 Zürich

Etage	25./26. OG	Aussenfläche	0.0 m ²
Wohnfläche	80.5 m ²	Raumhöhe	2.43 m

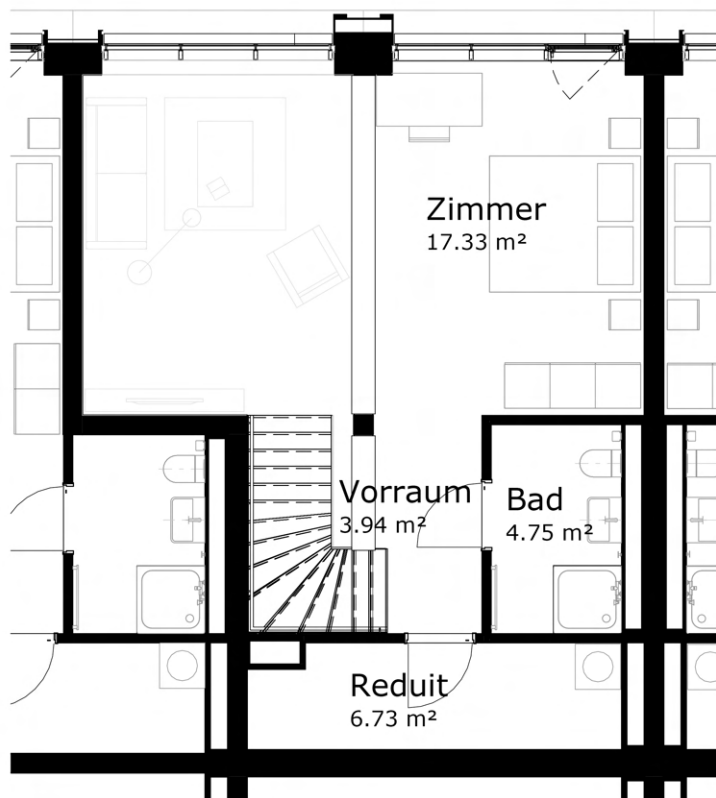
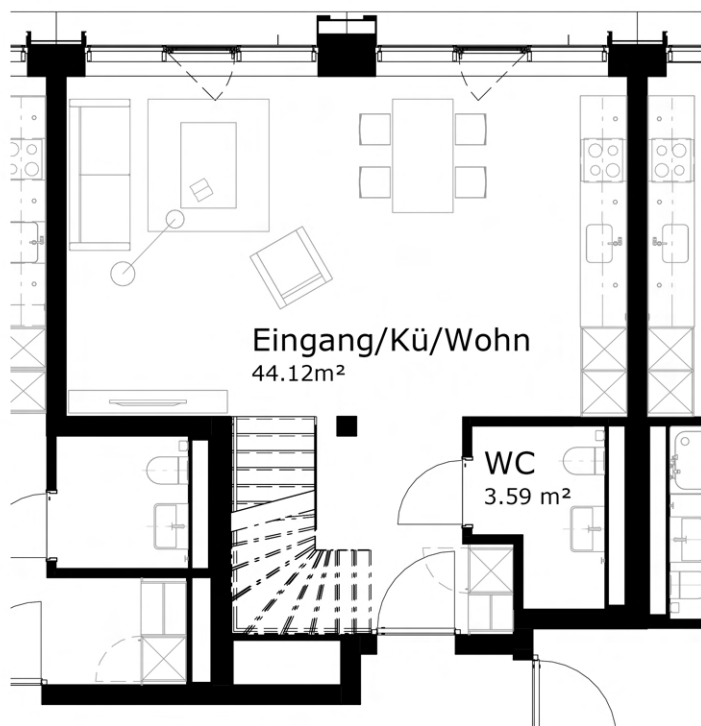


Etagenwohnung

Wohnung: 2503

3½ Zimmer-Maisonettewohnung
Cordelia-Guggenheim-Weg 1, 8050 Zürich

Etage	25./26. OG	Aussenfläche	0.0 m²
Wohnfläche	107.7 m²	Raumhöhe	2.43 m


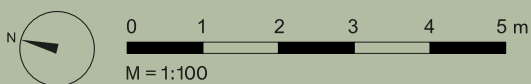
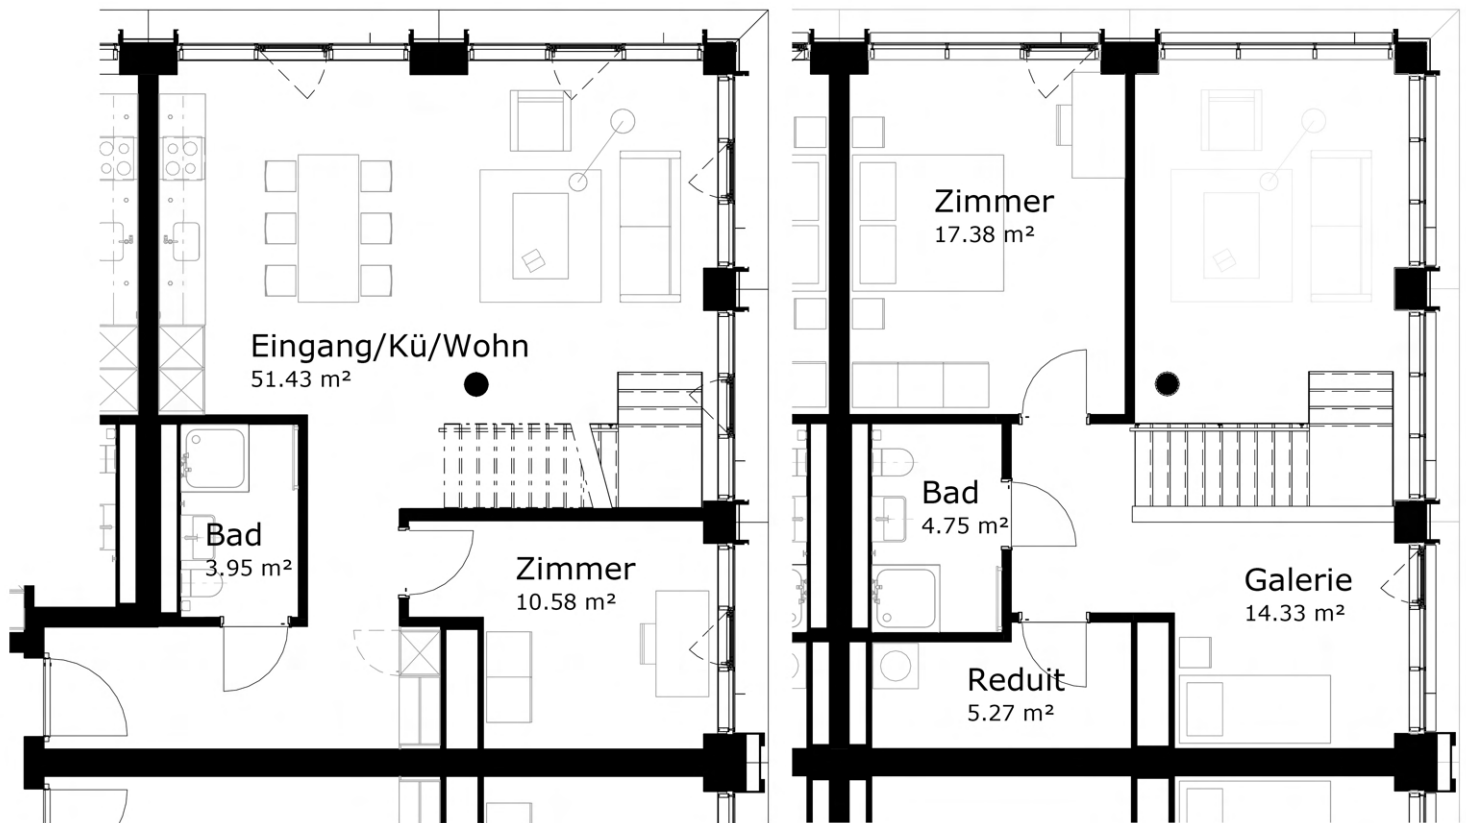


Etagenwohnung

Wohnung: 2504

3½ Zimmer-Maisonettewohnung
Cordelia-Guggenheim-Weg 1, 8050 Zürich

Etage	25./26. OG	Aussenfläche	0.0 m ²
Wohnfläche	107.7 m ²	Raumhöhe	2.43 m

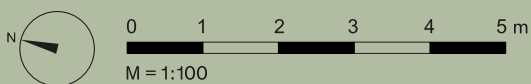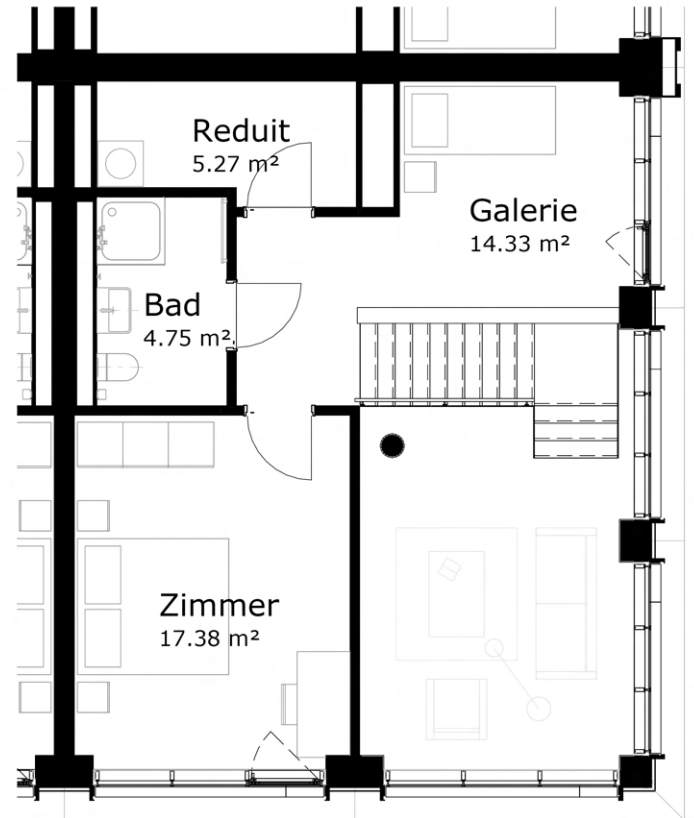
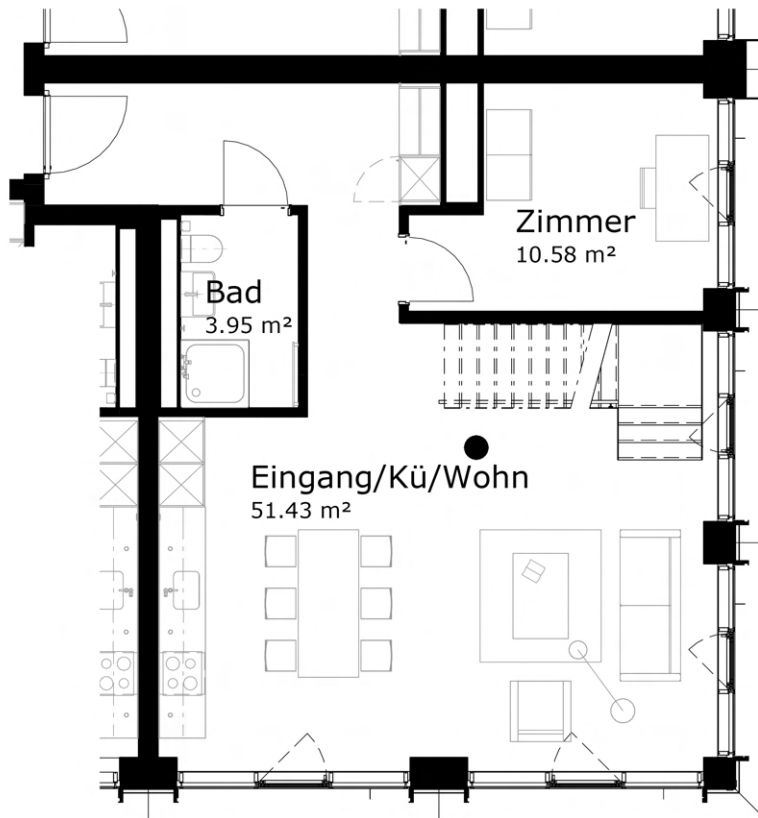


Etagenwohnung

Wohnung: 2505

2½ Zimmer-Maisonettewohnung
Cordelia-Guggenheim-Weg 1, 8050 Zürich



Etage	25./26. OG	Aussenfläche	0.0 m ²
Wohnfläche	80.4 m ²	Raumhöhe	2.43 m

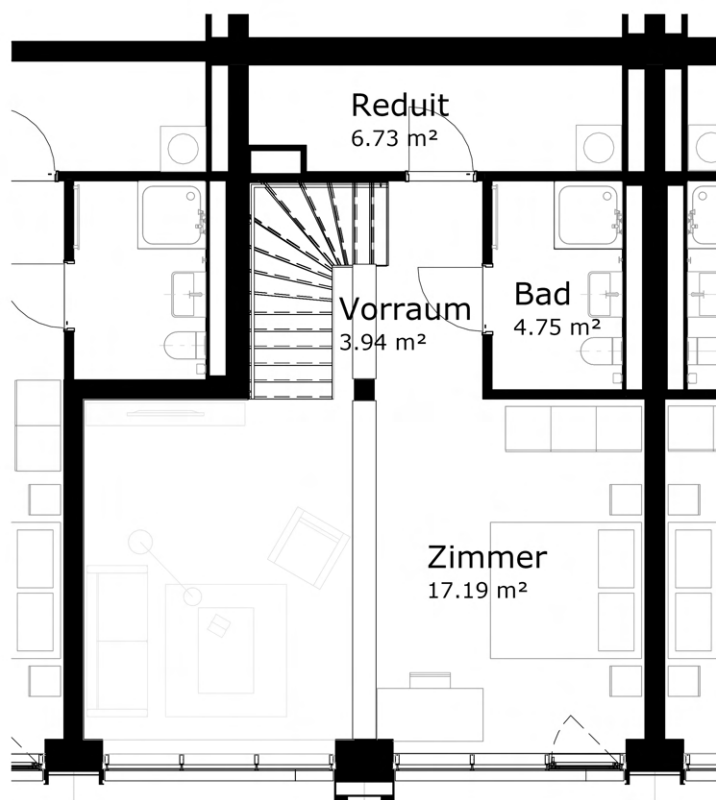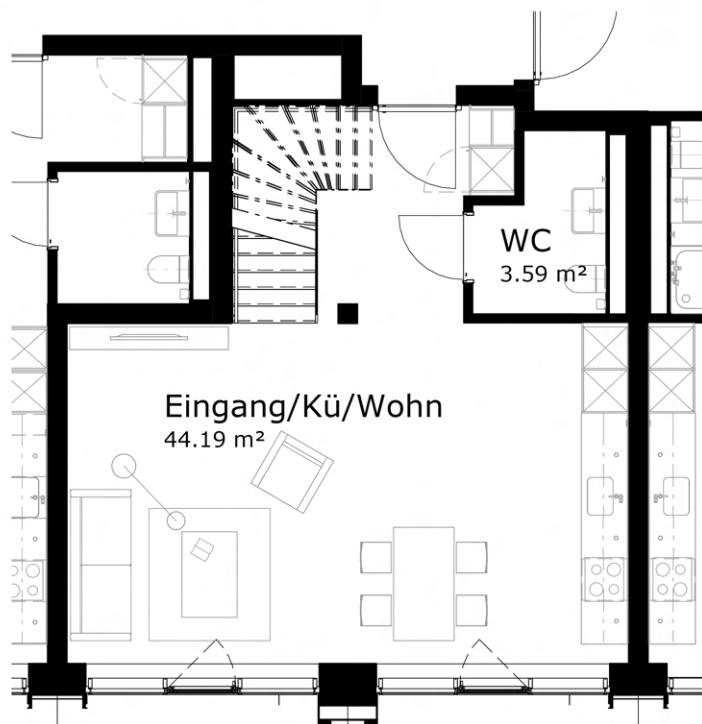

Etagenwohnung Wohnung: 2506

2½ Zimmer-Maisonettewohnung
Cordelia-Guggenheim-Weg 1, 8050 Zürich


Etage	25./26. OG	Aussenfläche	0.0 m ²
Wohnfläche	82.6 m ²	Raumhöhe	2.43 m

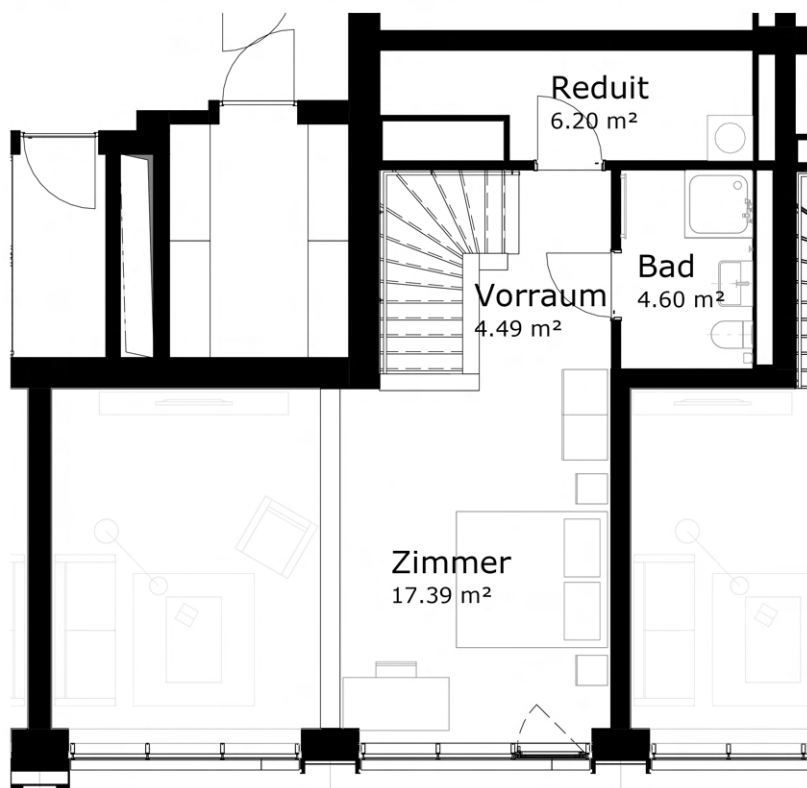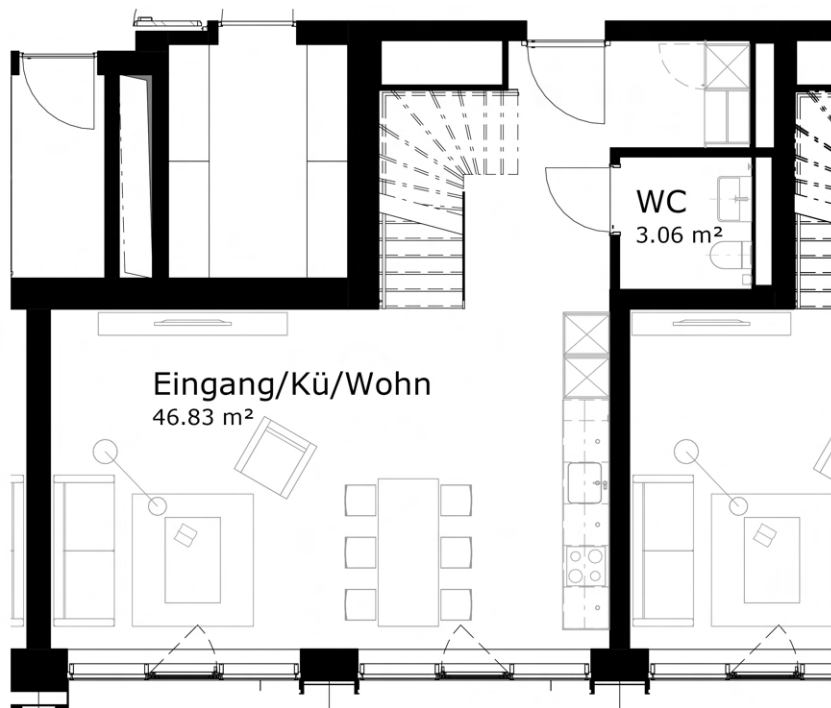

Etagenwohnung Wohnung: 2507

2½ Zimmer-Maisonettewohnung
Cordelia-Guggenheim-Weg 1, 8050 Zürich

Etage	25./26. OG	Aussenfläche	0.0 m ²
Wohnfläche	81.4 m ²	Raumhöhe	2.43 m

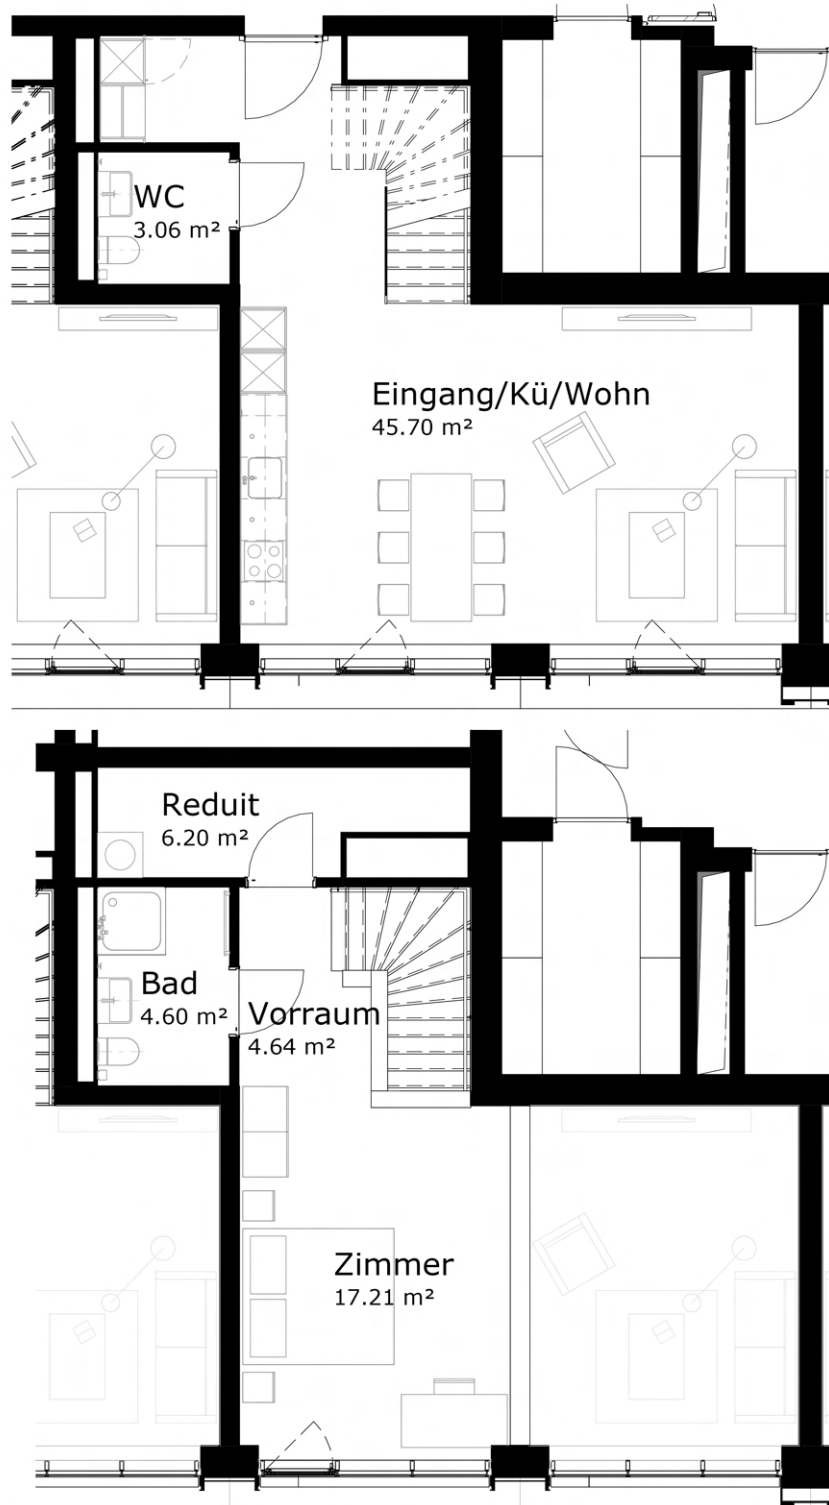

Etagenwohnung

Wohnung: 2508



2½ Zimmer-Maisonettewohnung
Cordelia-Guggenheim-Weg 1, 8050 Zürich

Etage 25./26. OG

Wohnfläche 79.8 m²

Aussenfläche 0.0 m²

Raumhöhe 2.43 m

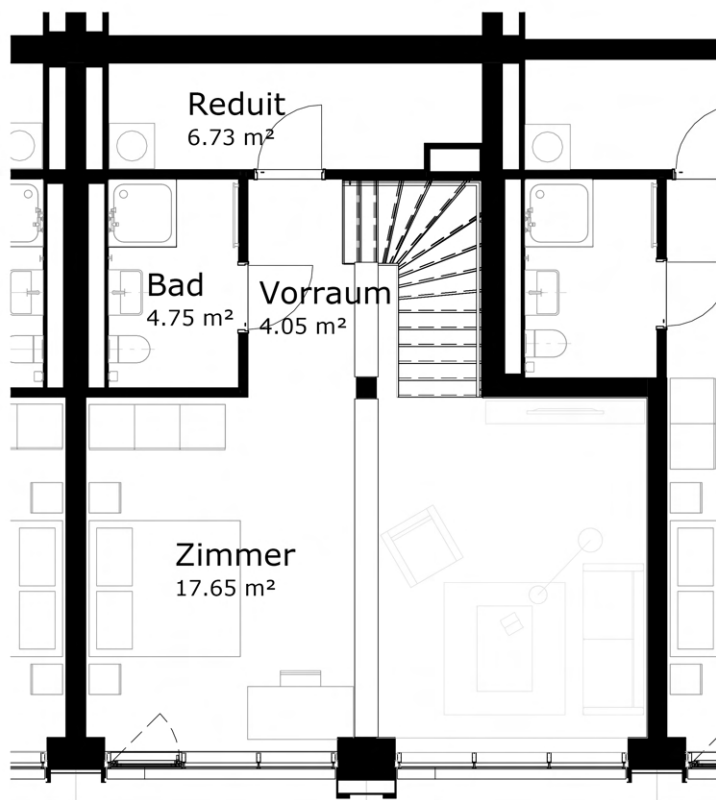
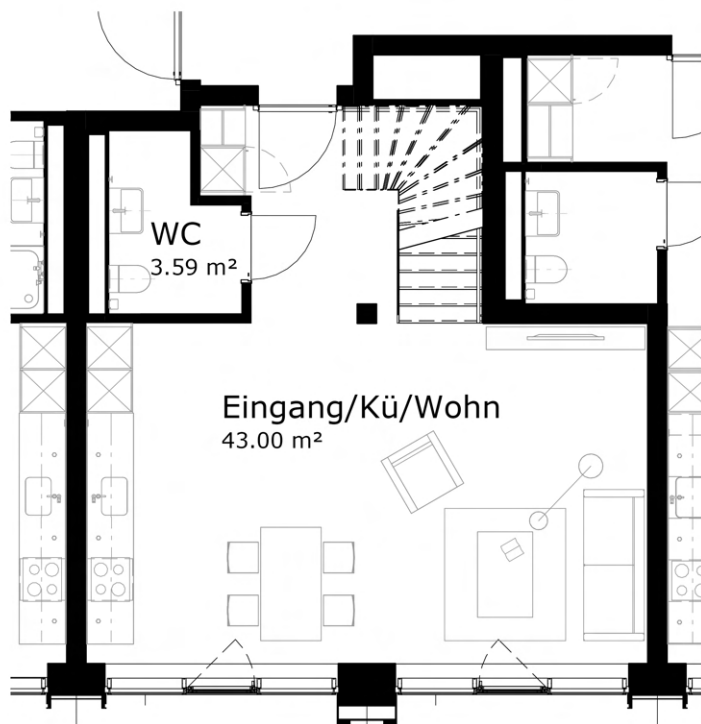


Etagenwohnung

Wohnung: 2509

3½ Zimmer-Maisonettewohnung
Cordelia-Guggenheim-Weg 1, 8050 Zürich

Etage	25./26. OG	Aussenfläche	0.0 m ²
Wohnfläche	107.7 m ²	Raumhöhe	2.43 m

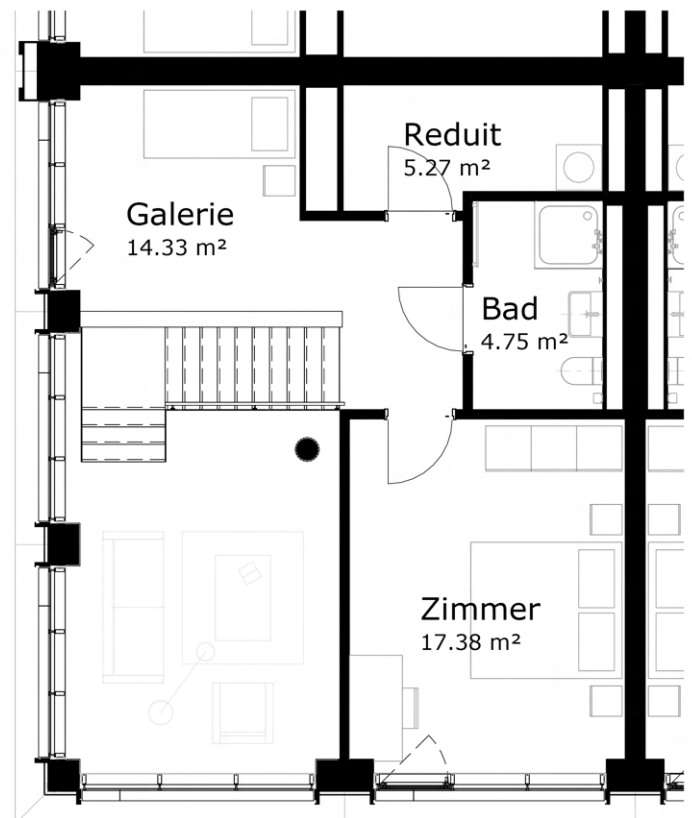
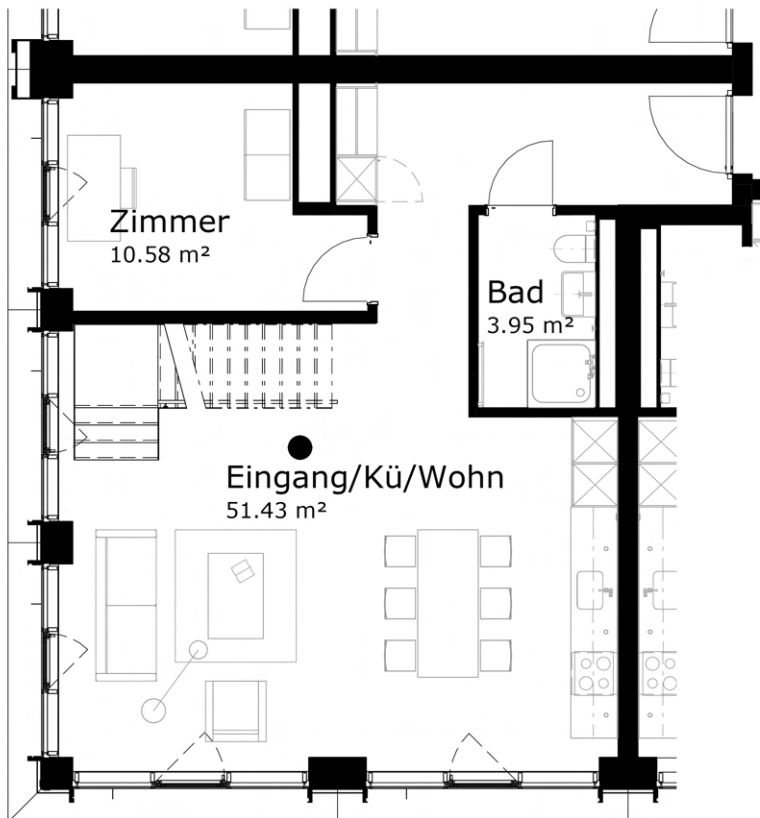


Etagenwohnung Wohnung: 2510

3½ Zimmer-Maisonettewohnung
Cordelia-Guggenheim-Weg 1, 8050 Zürich

Etage 25./26. OG
Wohnfläche 107.7 m²

Aussenfläche 0.0 m²
Raumhöhe 2.43 m

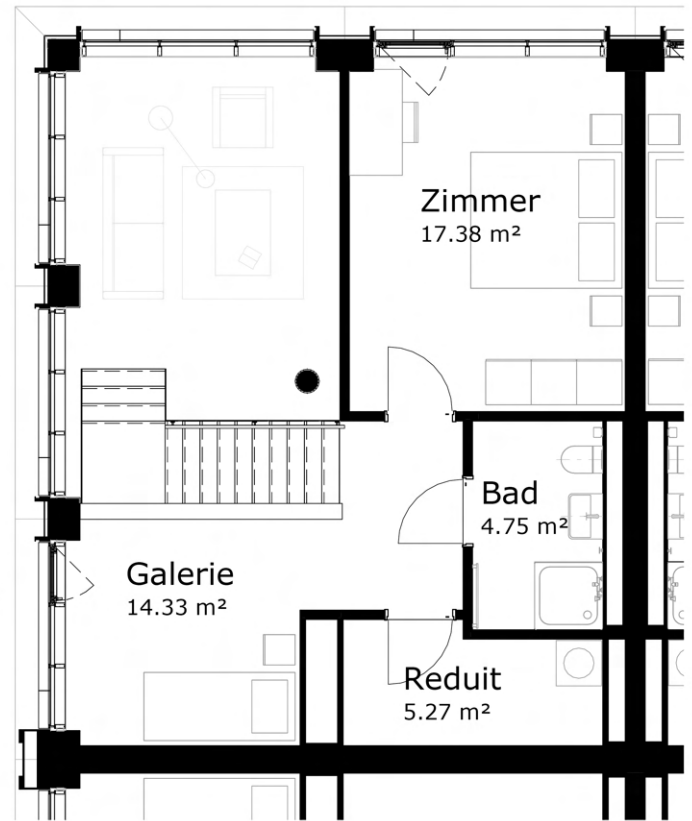
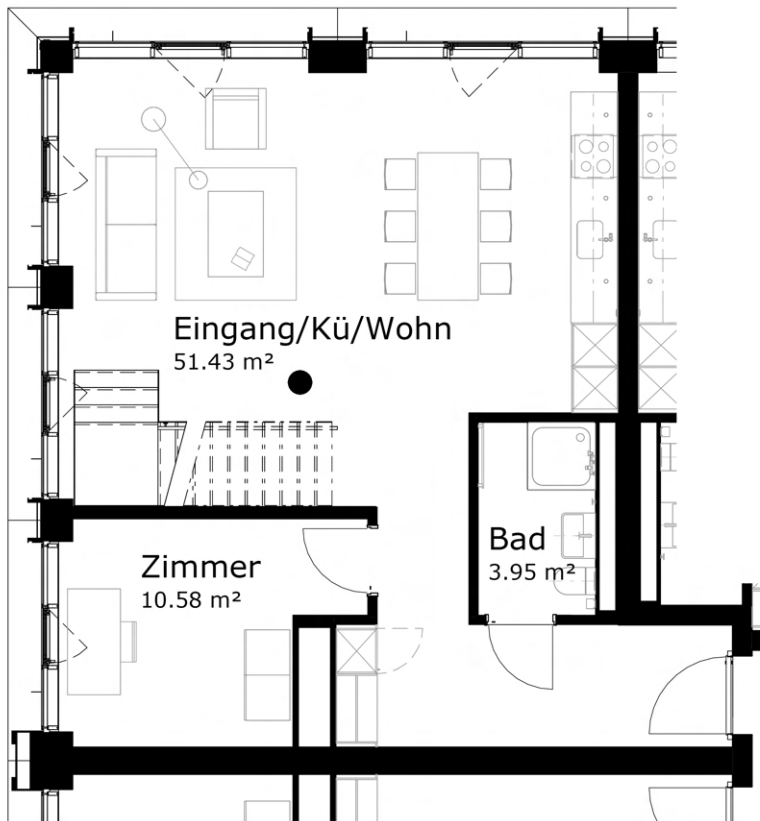


Etagenwohnung

Wohnung: 2511

2½ Zimmer-Maisonettewohnung
Cordelia-Guggenheim-Weg 1, 8050 Zürich

Etage	25./26. OG	Aussenfläche	0.0 m ²
Wohnfläche	80.5 m ²	Raumhöhe	2.43 m

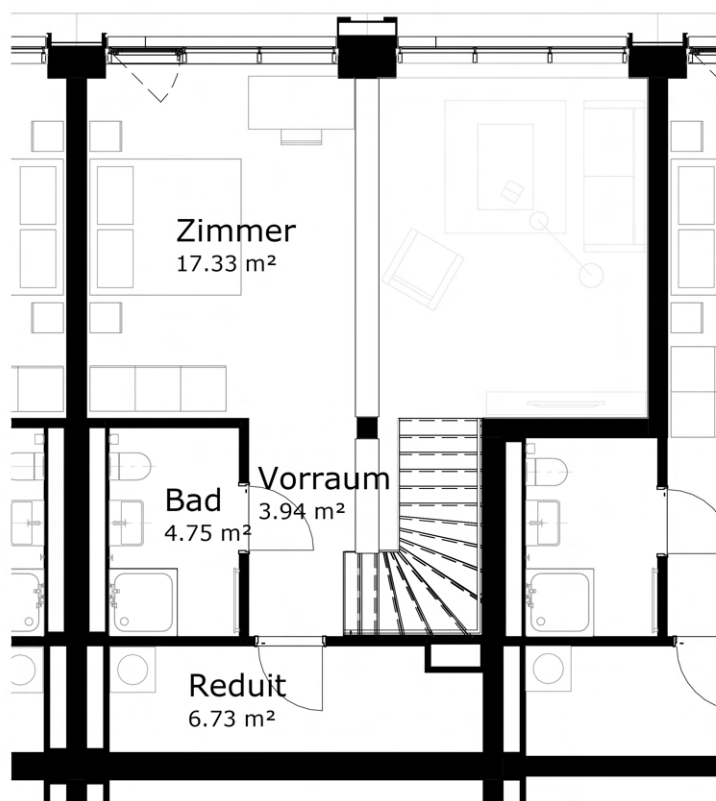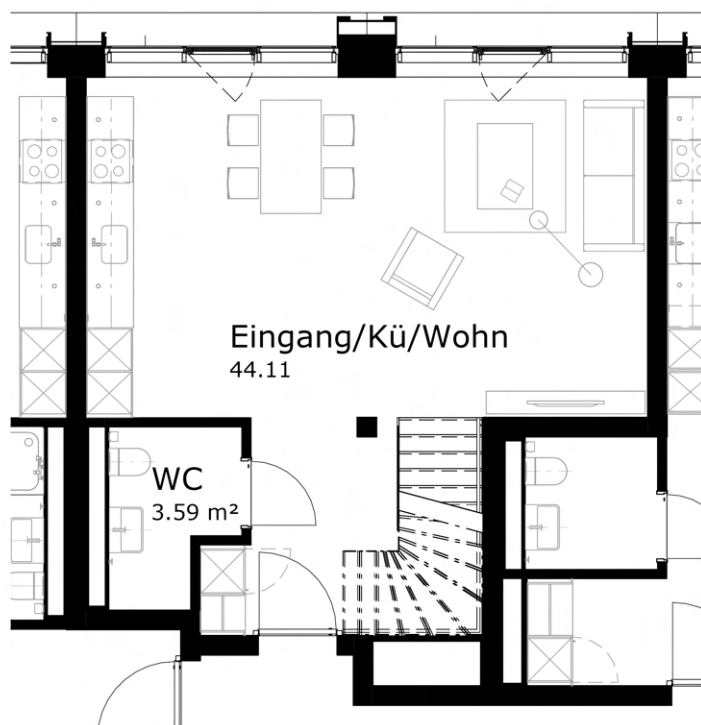


Etagenwohnung

Wohnung: 2512

2½ Zimmer-Maisonettewohnung
Cordelia-Guggenheim-Weg 1, 8050 Zürich

Etage	25./26. OG	Aussenfläche	0.0 m ²
Wohnfläche	82.5 m ²	Raumhöhe	2.43 m

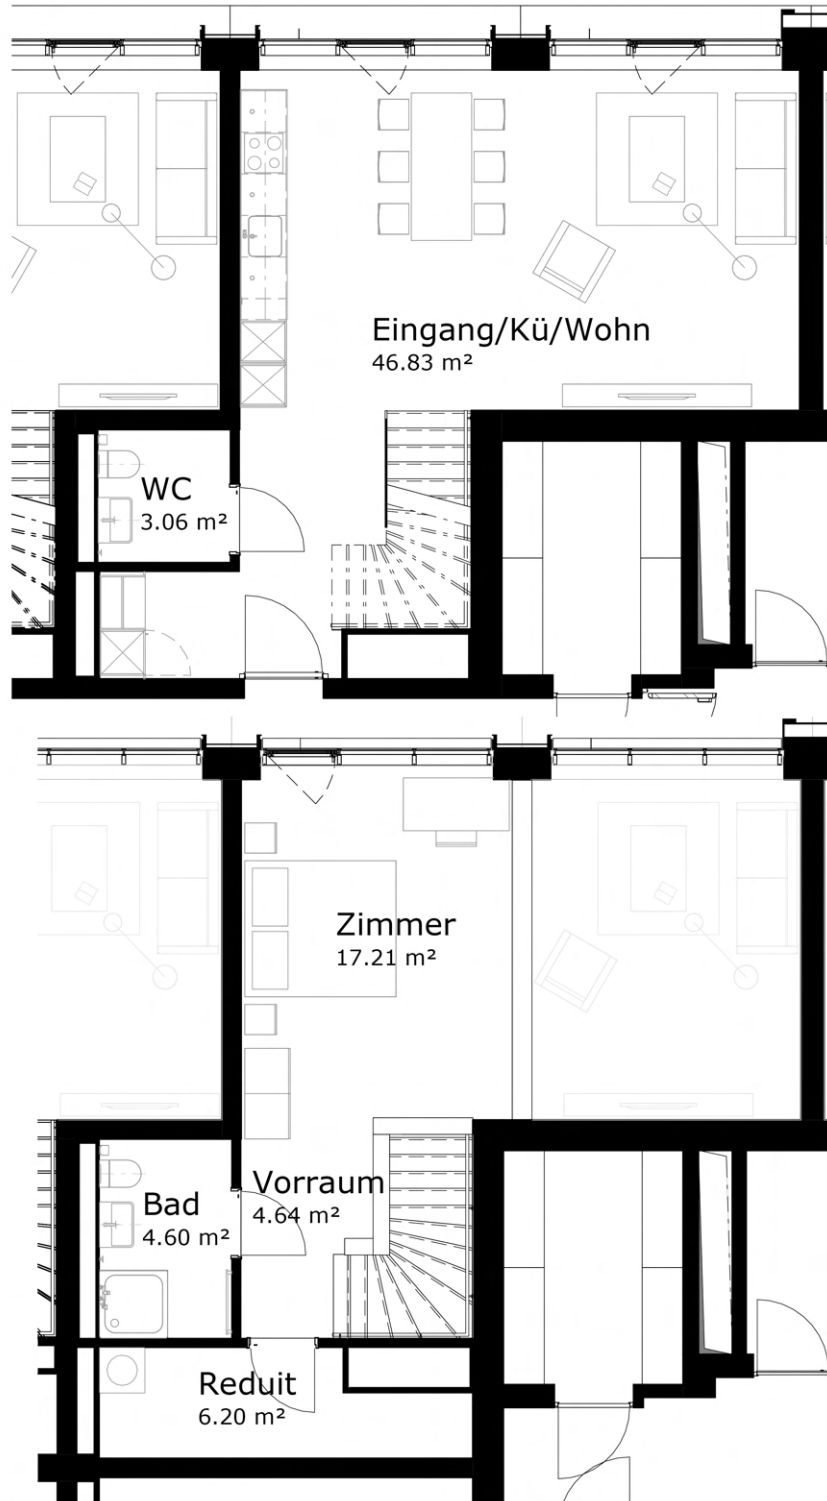

0 1 2 3 4 5 m
M = 1:100